

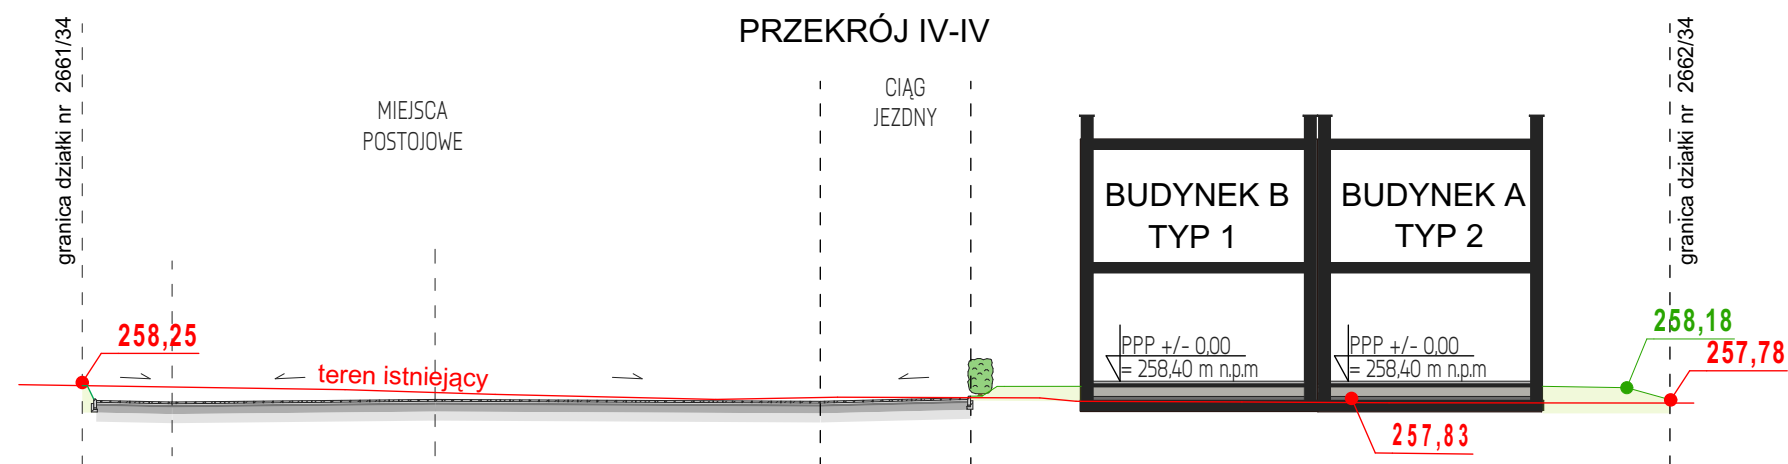
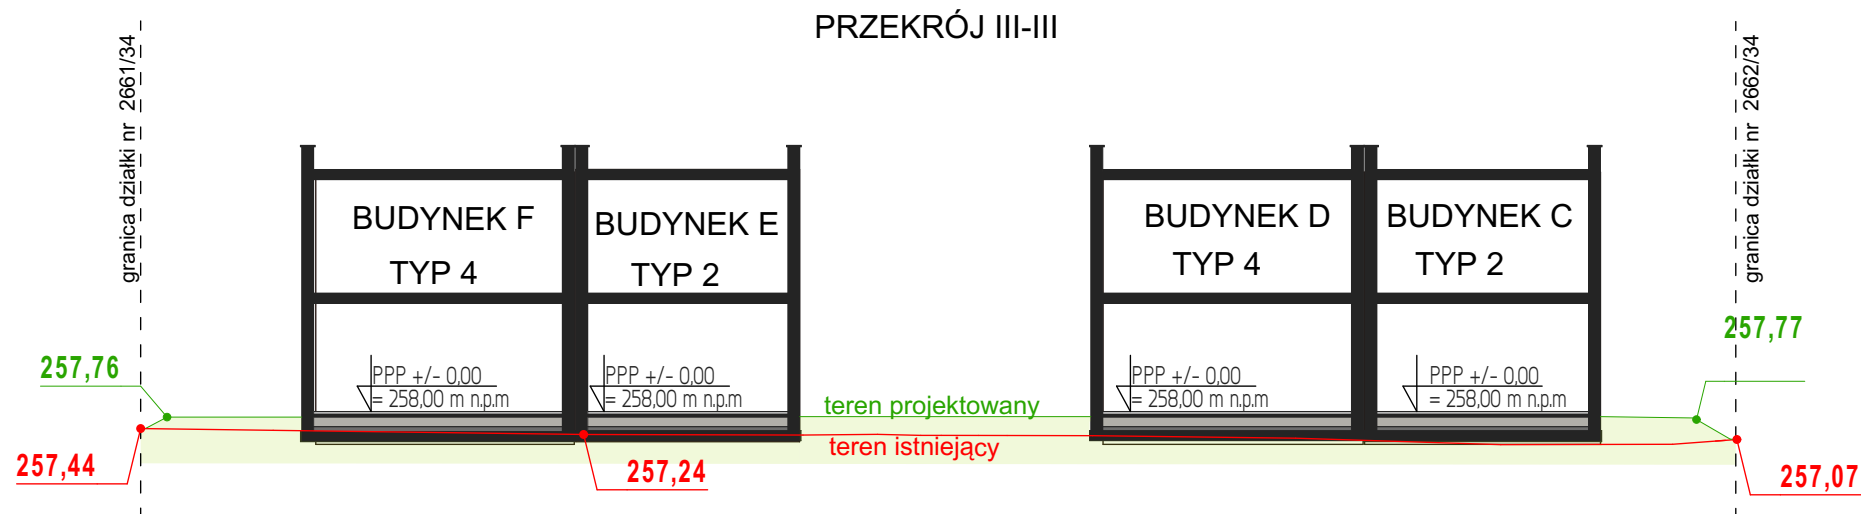
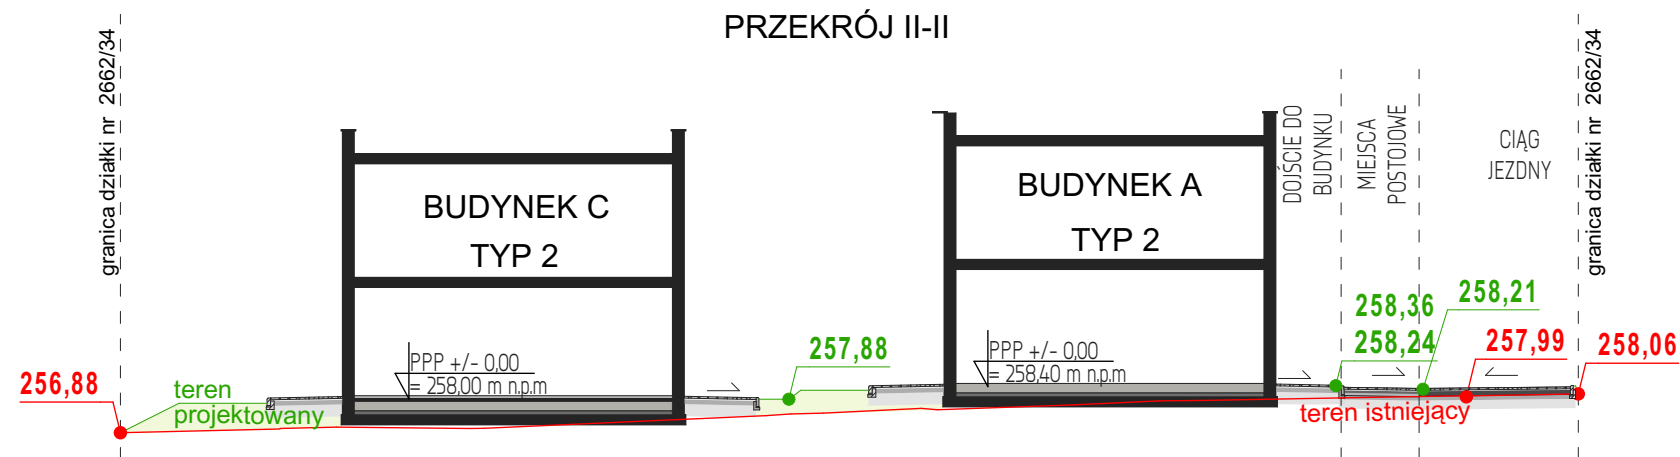


PROJEKT ZAGOSPODAROWANIA TERENU
_PRZEKROJE PRZEZ TEREN
1:250

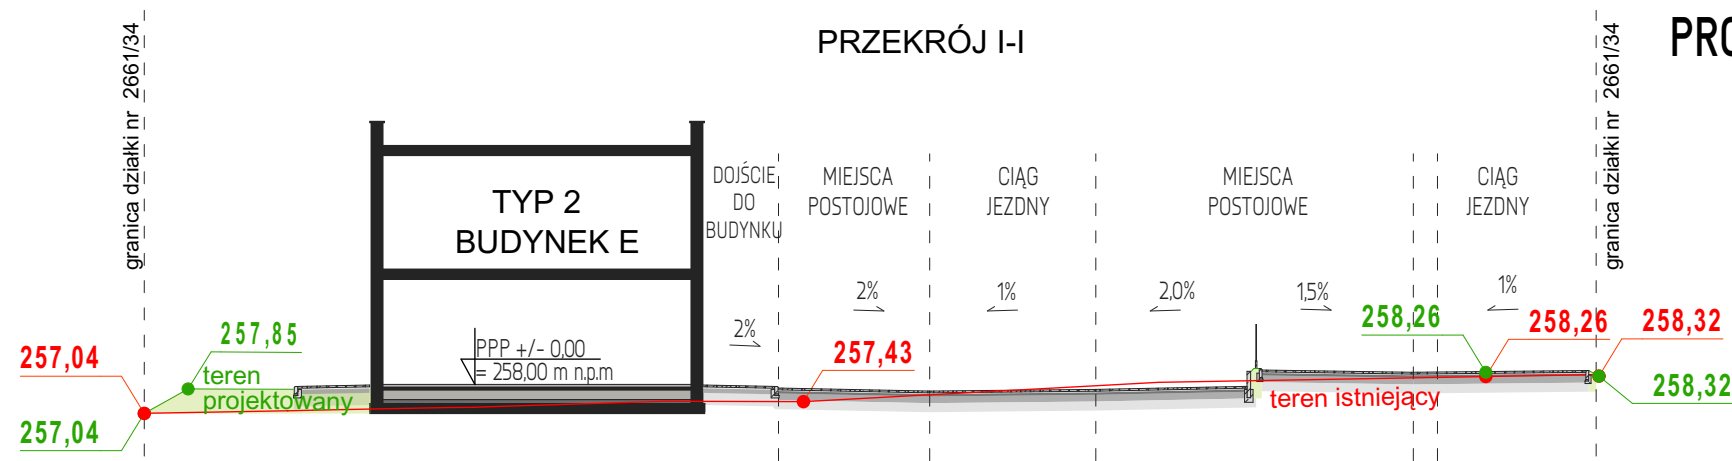

REWIZJA / REVISION:		000
DATA / DATE:		22.07.2026
OPIS / DESCRIPTION:		
 ul. Powstańców Śląskich 3 44-200 RYBNIK www.s-design.com.pl		
PROJEKTOWAŁ W SPECJALNOŚCI ARCHITEKTONICZNEJ: mgr inż. arch. Katarzyna MICHALIK		
20/SLOKK/ 2018		
OPRACOWAŁ / CHECKED: mgr inż. Agnieszka MOTYL		
INWESTOR / INVESTOR: GRAS INVEST SP. Z O. O. Władysława Stanisława Reymonta 17A 44-200 Rybnik		
INWESTYCJA/OBIEKT / INVESTMENT/OBJECT: BUDOWA SZEŚCIU BUDYNKÓW MIESZKALNYCH JEDNORODZINNYCH DWULOKALOWYCH W ZABUDOWIE BLIŹNIACZEJ wraz z wewnętrzną i zewnętrzną instalacją gazową oraz towarzystającą infrastrukturą techniczną w Rybniku przy ul. Raciborskiej na działkach 2661/34 oraz 2662/34		
FAZA PROJEKTU / PROJECT STAGE: PROJEKT BUDOWLANY		
NAZWA RYSUNKU / DRAWING NAME: PROJEKT ZAGOSPODAROWANIA TERENU PRZEKROJE PRZESZ TEREN		
A.02.PB		
SKALA / SCALE:		1:250
NR PROJEKTU / PROJECT No:		22.07.2026
DATA / DATE:		VII 2026

Wszelkie prawa zastrzeżone, łącznie z prawem reprodukcji lub udostępniania osobom trzecim tego rysunku lub jego części, bez wyrażonego upoważnienia Biura Projektowego (Dz.U. 24/1994, poz.83, art. 115-118)
All rights reserved, including the right to reproduce or disclose to third parties this drawing or position thereof without the specific written authorisation of Architectural Design Office (Dz.U.24/1994, poz.83, art. 115-118)

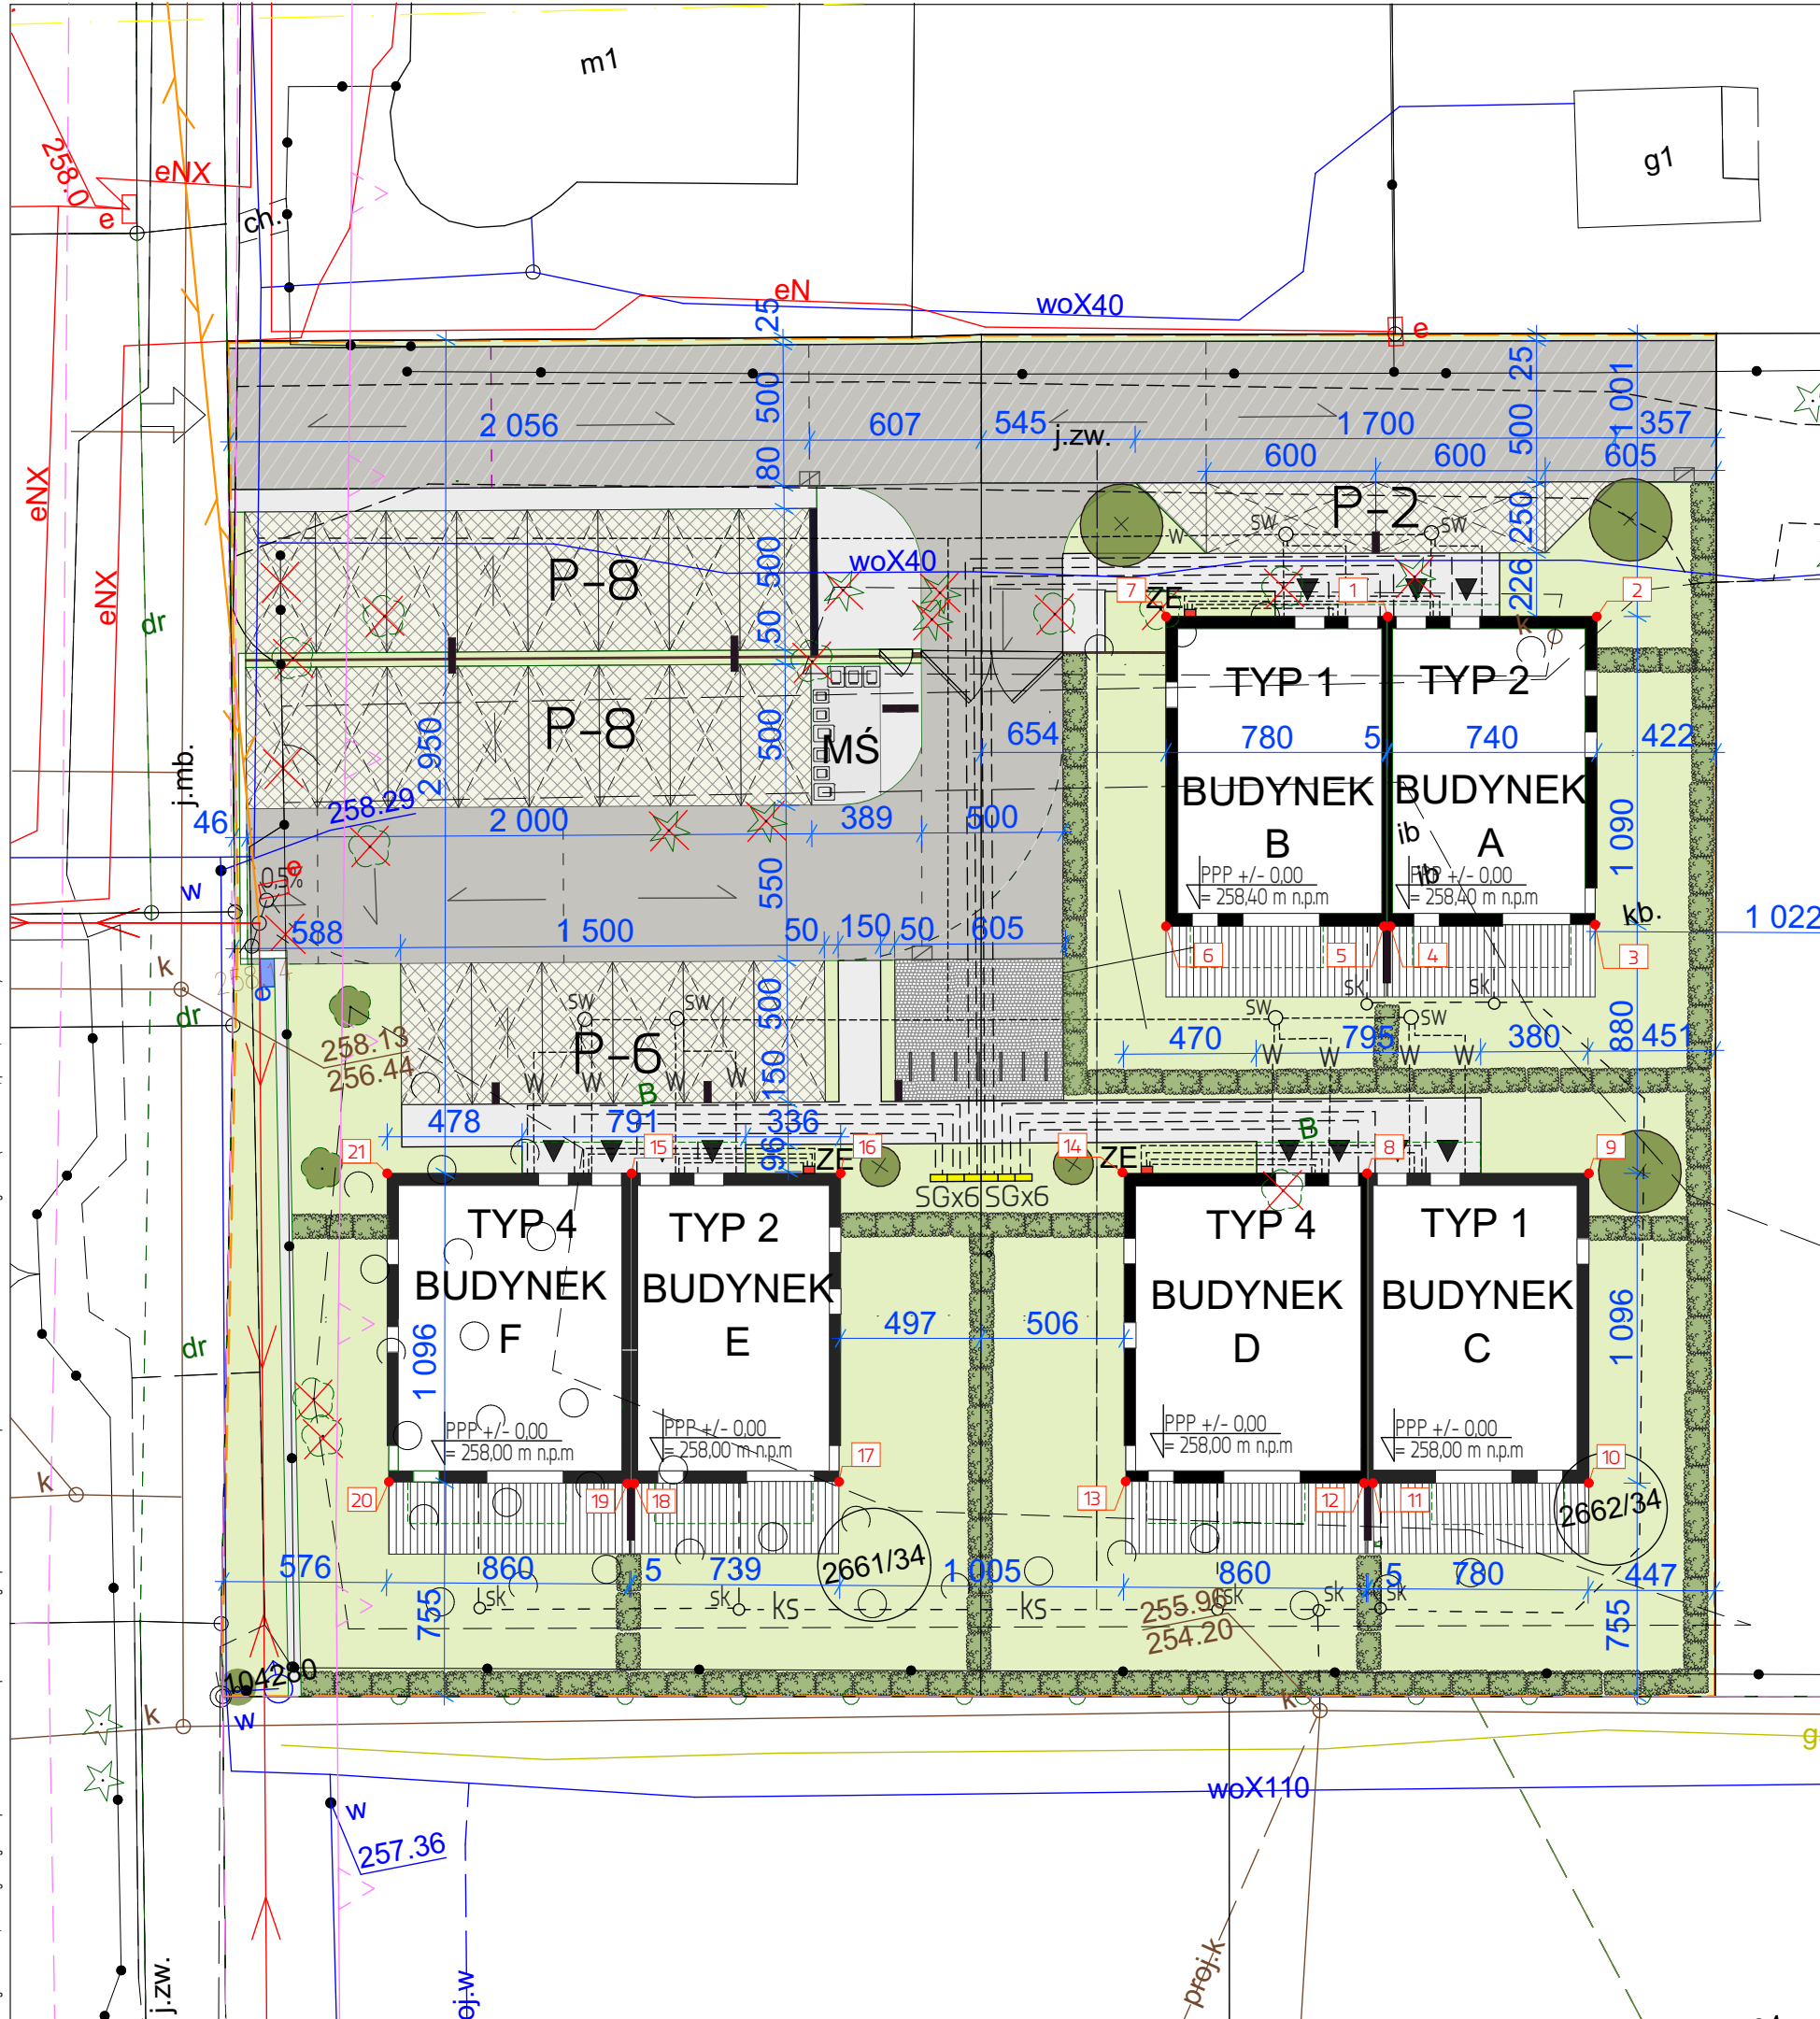

PROJEKT ZAGOSPODAROWANIA TERENU
_PLANSZA WYMIAROWA
1:250

RZĘDNE TERENU:				
Nr	Lokalizacja	Rzędna istniejąca	Rzędna projektowana	
PPP	- poziom posadzki parteru BUDYNEK A:	= ±0,00	258,40m n.p.m.	
1	- wys. nawierzchni przy wejściu do budynku	= -0,02	257,92m n.p.m.	258,38m n.p.m
2	- wys. nawierzchni w narożu budynku	= -0,17	257,87m n.p.m.	258,23m n.p.m
3	- wys. nawierzchni w narożu budynku	= -0,17	257,57m n.p.m.	258,23m n.p.m
4	- wys. nawierzchni w narożu budynku	= -0,17	257,60m n.p.m.	258,23m n.p.m
PPP	- poziom posadzki parteru BUDYNEK B:	= ±0,00	258,40m n.p.m.	
1	- wys. nawierzchni przy wejściu do budynku	= -0,02	257,92m n.p.m.	258,38m n.p.m
5	- wys. nawierzchni w narożu budynku	= -0,17	257,60m n.p.m.	258,23m n.p.m
6	- wys. nawierzchni w narożu budynku	= -0,17	257,55m n.p.m.	258,23m n.p.m
7	- wys. nawierzchni w narożu budynku	= -0,17	257,97m n.p.m.	258,23m n.p.m
PPP	- poziom posadzki parteru BUDYNEK C:	= ±0,00	258,00m n.p.m.	
8	- wys. nawierzchni przy wejściu do budynku	= -0,02	257,38m n.p.m.	257,98m n.p.m
9	- wys. nawierzchni w narożu budynku	= -0,17	257,19m n.p.m.	257,83m n.p.m
10	- wys. nawierzchni w narożu budynku	= -0,17	256,87m n.p.m.	257,83m n.p.m
11	- wys. nawierzchni w narożu budynku	= -0,17	257,02m n.p.m.	257,83m n.p.m
PPP	- poziom posadzki parteru BUDYNEK D:	= ±0,00	258,00m n.p.m.	
8	- wys. nawierzchni przy wejściu do budynku	= -0,02	257,38m n.p.m.	257,98m n.p.m
12	- wys. nawierzchni w narożu budynku	= -0,17	257,02m n.p.m.	257,83m n.p.m
13	- wys. nawierzchni w narożu budynku	= -0,17	257,19m n.p.m.	257,83m n.p.m
14	- wys. nawierzchni w narożu budynku	= -0,17	257,27m n.p.m.	257,83m n.p.m
PPP	- poziom posadzki parteru BUDYNEK E:	= ±0,00	258,00m n.p.m.	
15	- wys. nawierzchni przy wejściu do budynku	= -0,02	257,46m n.p.m.	257,98m n.p.m
16	- wys. nawierzchni w narożu budynku	= -0,17	257,40m n.p.m.	257,83m n.p.m
17	- wys. nawierzchni w narożu budynku	= -0,17	257,21m n.p.m.	257,83m n.p.m
18	- wys. nawierzchni w narożu budynku	= -0,17	257,18m n.p.m.	257,83m n.p.m
PPP	- poziom posadzki parteru BUDYNEK F:	= ±0,00	258,00m n.p.m.	
15	- wys. nawierzchni przy wejściu do budynku	= -0,02	257,46m n.p.m.	257,98m n.p.m
19	- wys. nawierzchni w narożu budynku	= -0,17	257,18m n.p.m.	257,83m n.p.m
20	- wys. nawierzchni w narożu budynku	= -0,17	257,29m n.p.m.	257,83m n.p.m
21	- wys. nawierzchni w narożu budynku	= -0,17	257,50m n.p.m.	257,83m n.p.m
PPP	- poziom posadzki parteru:	= ±0,00	285,00m n.p.m.	

REWIZJA / REVISION:000

DATA / DATE:22.07.2026

OPIS / DESCRIPTION:

sdesign

ul. Powstańców Śląskich 3
T: 32 445 09 7144-200 RYBNIK
F: 32 445 09 78www.s-design.com.pl

PROJEKTOWAŁ w specjalności ARCHYTEKTONICZNEJ:
mgr inż. arch. Katarzyna MICHALIK

20/SLOKK/ 2018

OPRACOWAŁ / CHECKED:
mgr inż. Agnieszka MOTYL

INWESTOR / INVESTOR:
GRAS INVEST SP. Z O. O
Władysława Stanisława
Reymonta 17A
44-200 Rybnik

INWESTYCJA/OBIEKT / INVESTMENT/OBJECT:

BUDOWA SZĘŚCIU
BUDYNKÓW MIESZKALNYCH
JEDNORODZINNYCH
DWULOKALOWYCH W
ZABUDOWIE BLIŹNIACZEJ
wraz z wewnętrzną i zewnętrzną
instalacją gazową oraz
towarzystającą infrastrukturą
techniczną w Rybniku przy ul.
Raciborskiej na działkach
2661/34 oraz 2662/34

FAZA PROJEKTU / PROJECT STAGE:
PROJEKT BUDOWLANY

NAZWA RYSUNKU / DRAWING NAME:

PROJEKT
ZAGOSPODAROWANIA
TERENU_PLANSZA
WYMIAROWA

A.03.PB

SKALA / SCALE:
1:250

NR PROJEKTU / PROJECT No:
22.07.2026

DATA / DATE:
VII 2026